

Выписка из Единого государственного реестра недвижимости об основных характеристиках и зарегистрированных правах на объект недвижимости

Сведения об основных характеристиках объекта недвижимости

В Единый государственный реестр недвижимости внесены следующие сведения:

Раздел 1 Лист 1

Здание			
вид объекта недвижимости			
Лист №1	Раздел 1	Всего листов раздела 1: 1	Всего разделов: 3
		Всего листов выписки: 3	
23 марта 2019г.			
Кадастровый номер:		34:34:040002:179	
Номер кадастрового квартала:		34:34:040002	
Дата присвоения кадастрового номера:		05.02.2018	
Ранее присвоенный государственный учетный номер:		Условный номер 34-34/001-000000001873303-000	
Адрес (местоположение):		Волгоградская область, г Волгоград, пр-кт имени В.И. Ленина, 78	
Площадь, м2:		1009.7	
Назначение:		Нежилое	
Наименование:		здание вспомогательных помещений	
Количество этажей, в том числе подземных этажей:		1, в том числе подземных 0	
Год ввода в эксплуатацию по завершении строительства:		данные отсутствуют	
Год завершения строительства:		2017	
Кадастровая стоимость, руб:		16065336.7	
Кадастровые номера иных объектов недвижимости, в пределах которых расположен объект недвижимости:		данные отсутствуют	
Кадастровые номера помещений, машино-мест, расположенных в здании или сооружении:		данные отсутствуют	
Виды разрешенного использования:		нежилое(Нежилое здание)	
Статус записи об объекте недвижимости:		Сведения об объекте недвижимости имеют статус "актуальные"	
Особые отметки:		данные отсутствуют	
Получатель выписки:		Махонина Наталья Ивановна (представитель правообладателя), Правообладатель: Федеральное государственное бюджетное образовательное учреждение высшего образования "Волгоградская государственная академия физической культуры"	

ГЛАВНЫЙ СПЕЦИАЛИСТ-ЭКСПЕРТ



НОВИНЫКОВА И.В.

полное наименование должности	подпись	инициалы, фамилия
-------------------------------	---------	-------------------

М.П.

Сведения о зарегистрированных правах

Здание			
вид объекта недвижимости			
Лист №1 Раздел 2	Всего листов раздела 2: 1	Всего разделов: 3	Всего листов выписки: 3
23 марта 2019г.			
Кадастровый номер:		34:34:040002:179	

1	Правообладатель (правообладатели):	1.1	Федеральное государственное бюджетное образовательное учреждение высшего образования "Волгоградская государственная академия физической культуры"
2	Вид, номер и дата государственной регистрации права:	2.1	Оперативное управление 34:34:040002:179-34/209/2019-4 23.03.2019 10:46:02
3	Документы-основания	3.1	Распоряжение, № 3, Выдан 11.01.2019 Акт приема- передачи, Выдан 25.01.2019
4	Ограничение прав и обременение объекта недвижимости:	не зарегистрировано	
1	Правообладатель (правообладатели):	1.2	РОССИЯ
2	Вид, номер и дата государственной регистрации права:	2.2	Собственность 34:34:040002:179-34/001/2018-1 07.02.2018 12:24:19
3	Документы-основания	3.2	Распоряжение Территориального управления Федерального агентства по управлению государственным имуществом в Волгоградской области, № 229-р, Выдан 05.05.2016 Разрешение на ввод объекта в эксплуатацию, № 34-Ru34301000-4208-2016, Выдан 29.12.2017 Администрация Волгограда
4	Ограничение прав и обременение объекта недвижимости:	не зарегистрировано	
5	Сведения о наличии решения об изъятии объекта недвижимости для государственных и муниципальных нужд:	данные отсутствуют	
6	Сведения об осуществлении государственной регистрации сделки, права, ограничения права без необходимого в силу закона согласия третьего лица, органа:	данные отсутствуют	

<b>ГЛАВНЫЙ СПЕЦИАЛИСТ-ЭКСПЕРТ</b>		<b>Иванова</b>
полное наименование должности	подпись	инициалы, фамилия

М.П.

**Иванова ИВ**

1. Описание местоположения объекта недвижимости

Описание местоположения объекта недвижимости


Здание			
вид объекта недвижимости			

Лист №1 Раздел 4	Всего листов раздела 4: 1	Всего разделов: 3	Всего листов выписки: 3
------------------	---------------------------	-------------------	-------------------------

23 марта 2019г.

Кадастровый номер:	34:34:040002:179
--------------------	------------------

План (чертеж, схема) объекта недвижимости

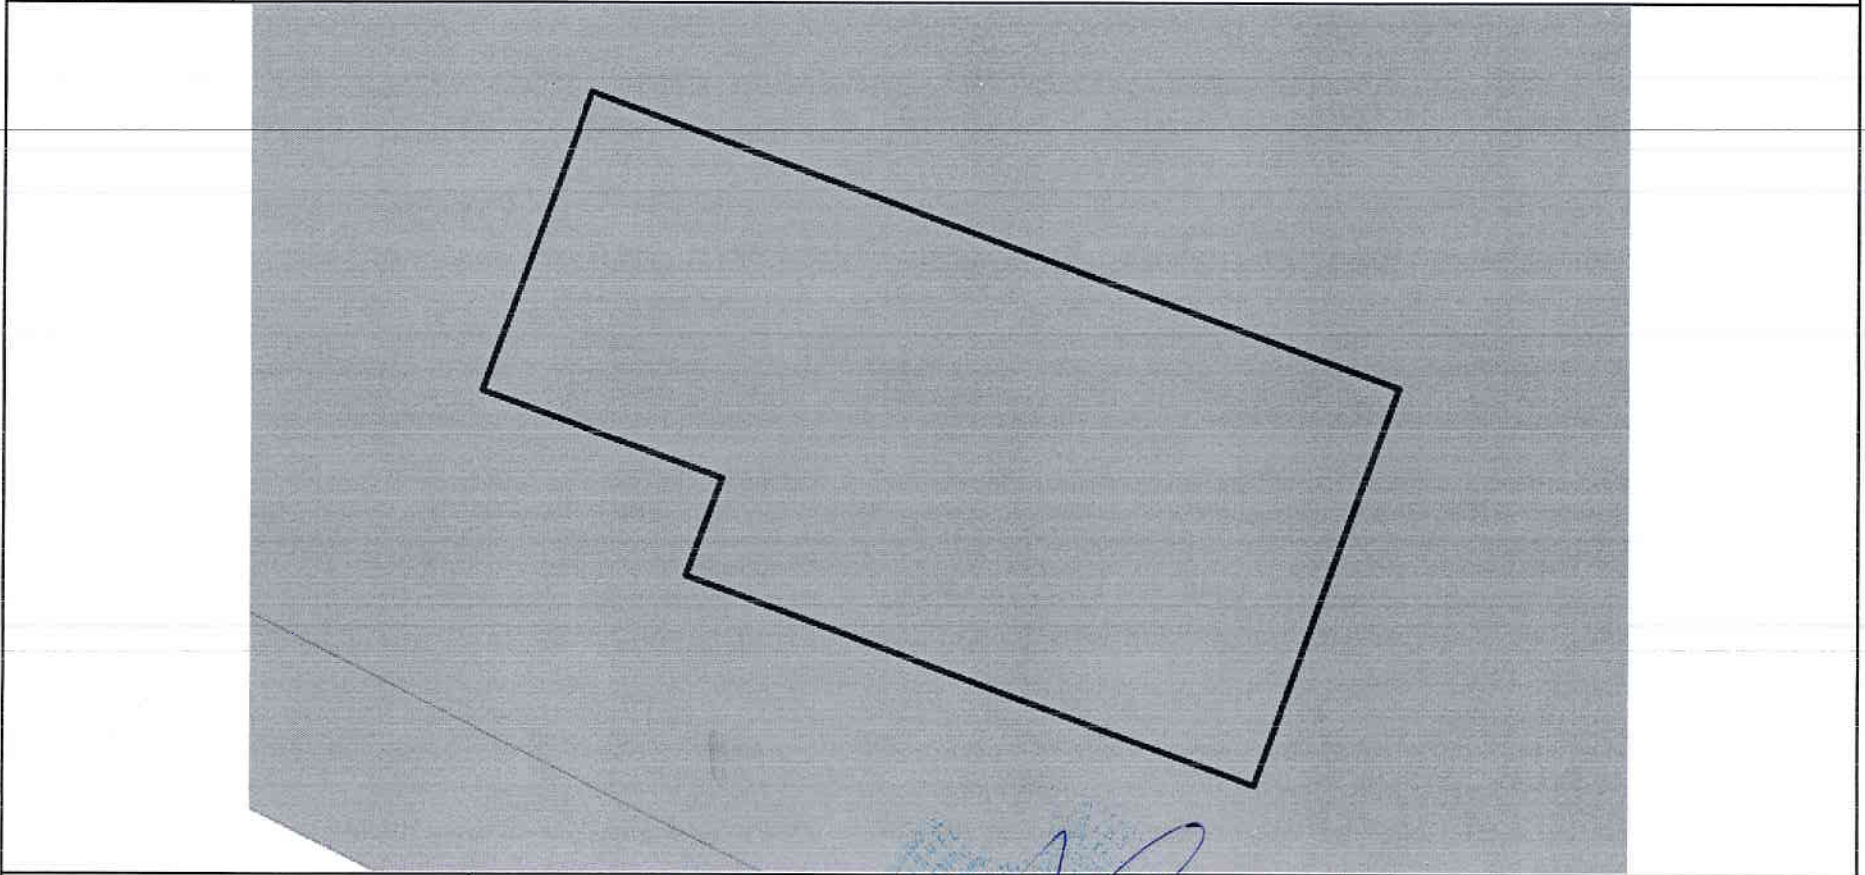

Масштаб 1:400	Условные обозначения:
---------------	-----------------------

<b>ГЛАВНЫЙ СПЕЦИАЛИСТ-ЭКСПЕРТ</b>		инициалы, фамилия
-----------------------------------	--	-------------------

полное наименование должности	подпись	инициалы, фамилия
-------------------------------	---------	-------------------



М.П.

ИВНИНЬКОВА ИВ