

Выписка из Единого государственного реестра недвижимости об основных характеристиках и зарегистрированных правах на объект недвижимости

Сведения об основных характеристиках объекта недвижимости

В Единый государственный реестр недвижимости внесены следующие сведения:

Раздел 1 Лист 1

Сооружение			
вид объекта недвижимости			
Лист №1 Раздел 1	Всего листов раздела 1: 1	Всего разделов: 3	Всего листов выписки: 3
24 марта 2019г.			
Кадастровый номер:	34:34:040002:182		
Номер кадастрового квартала:	34:34:040002		
Дата присвоения кадастрового номера:	08.02.2018		
Ранее присвоенный государственный учетный номер:	Условный номер 34-34/001-000000001873311-000		
Адрес:	Волгоградская область, г Волгоград, пр-кт имени В.И. Ленина, 78		
Основная характеристика (для сооружения):	тип	значение	единица измерения
	высота	32	в метрах
Назначение:	прочее		
Наименование:	мачты освещения складывающиеся		
Количество этажей, в том числе подземных этажей:	данные отсутствуют		
Год ввода в эксплуатацию по завершении строительства:	данные отсутствуют		
Год завершения строительства:	2017		
Кадастровая стоимость, руб.:	не определена		
Кадастровые номера иных объектов недвижимости, в пределах которых расположен объект недвижимости:	данные отсутствуют		
Кадастровые номера помещений, машино-мест, расположенных в здании или сооружении:	данные отсутствуют		
Виды разрешенного использования:	данные отсутствуют		
Статус записи об объекте недвижимости:	Сведения об объекте недвижимости имеют статус "актуальные"		
Особые отметки:	данные отсутствуют		
Получатель выписки:	Махонина Наталья Ивановна (представитель правообладателя), Правообладатель: Федеральное государственное бюджетное образовательное учреждение высшего образования "Волгоградская государственная академия физической культуры"		

полное наименование должности	подпись	инициалы, фамилия
-------------------------------	---------	-------------------

М.П.

**МАНТУРОВ М.Н.**

## Выписка из Единого государственного реестра недвижимости об основных характеристиках и зарегистрированных правах на объект недвижимости

## Сведения о зарегистрированных правах

Сооружение			
вид объекта недвижимости			
Лист №1 Раздел 2	Всего листов раздела 2: 1	Всего разделов: 3	Всего листов выписки: 3
24 марта 2019г.			
Кадастровый номер:		34:34:040002:182	

1	Правообладатель (правообладатели):	1.1	Федеральное государственное бюджетное образовательное учреждение высшего образования "Волгоградская государственная академия физической культуры"
2	Вид, номер и дата государственной регистрации права:	2.1	Оперативное управление 34:34:040002:182-34/209/2019-4 24.03.2019 16:45:01
3	Документы-основания	3.1	Распоряжение ТУ Росимущества в городе Москве , № 3, Выдан 11.01.2019  Акт приема- передачи, Выдан 25.01.2019
4	Ограничение прав и обременение объекта недвижимости:	не зарегистрировано	
1	Правообладатель (правообладатели):	1.2	РОССИЯ
2	Вид, номер и дата государственной регистрации права:	2.2	Собственность 34:34:040002:182-34/001/2018-1 08.02.2018 16:10:31
3	Документы-основания	3.2	Распоряжение Территориального управления Федерального агентства по управлению государственным имуществом в Волгоградской области, № 229-р, Выдан 05.05.2016  Технический план сооружения, Выдан 04.12.2017
4	Ограничение прав и обременение объекта недвижимости:	не зарегистрировано	
5	Сведения о наличии решения об изъятии объекта недвижимости для государственных и муниципальных нужд:	данные отсутствуют	
6	Сведения об осуществлении государственной регистрации сделки, права, ограничения права без необходимого в силу закона согласия третьего лица, органа:	данные отсутствуют	



полное наименование должности	подпись	инициалы, фамилия
-------------------------------	---------	-------------------

М.П.

Выписка из Единого государственного реестра недвижимости об основных характеристиках и зарегистрированных правах на объект недвижимости


Описание местоположения объекта недвижимости

Сооружение			
вид объекта недвижимости			

Лист №1 Раздел 4	Всего листов раздела 4: 1	Всего разделов: 3	Всего листов выписки: 3
------------------	---------------------------	-------------------	-------------------------

24 марта 2019г.	
Кадастровый номер:	34:34:040002:182

План (чертеж, схема) объекта недвижимости

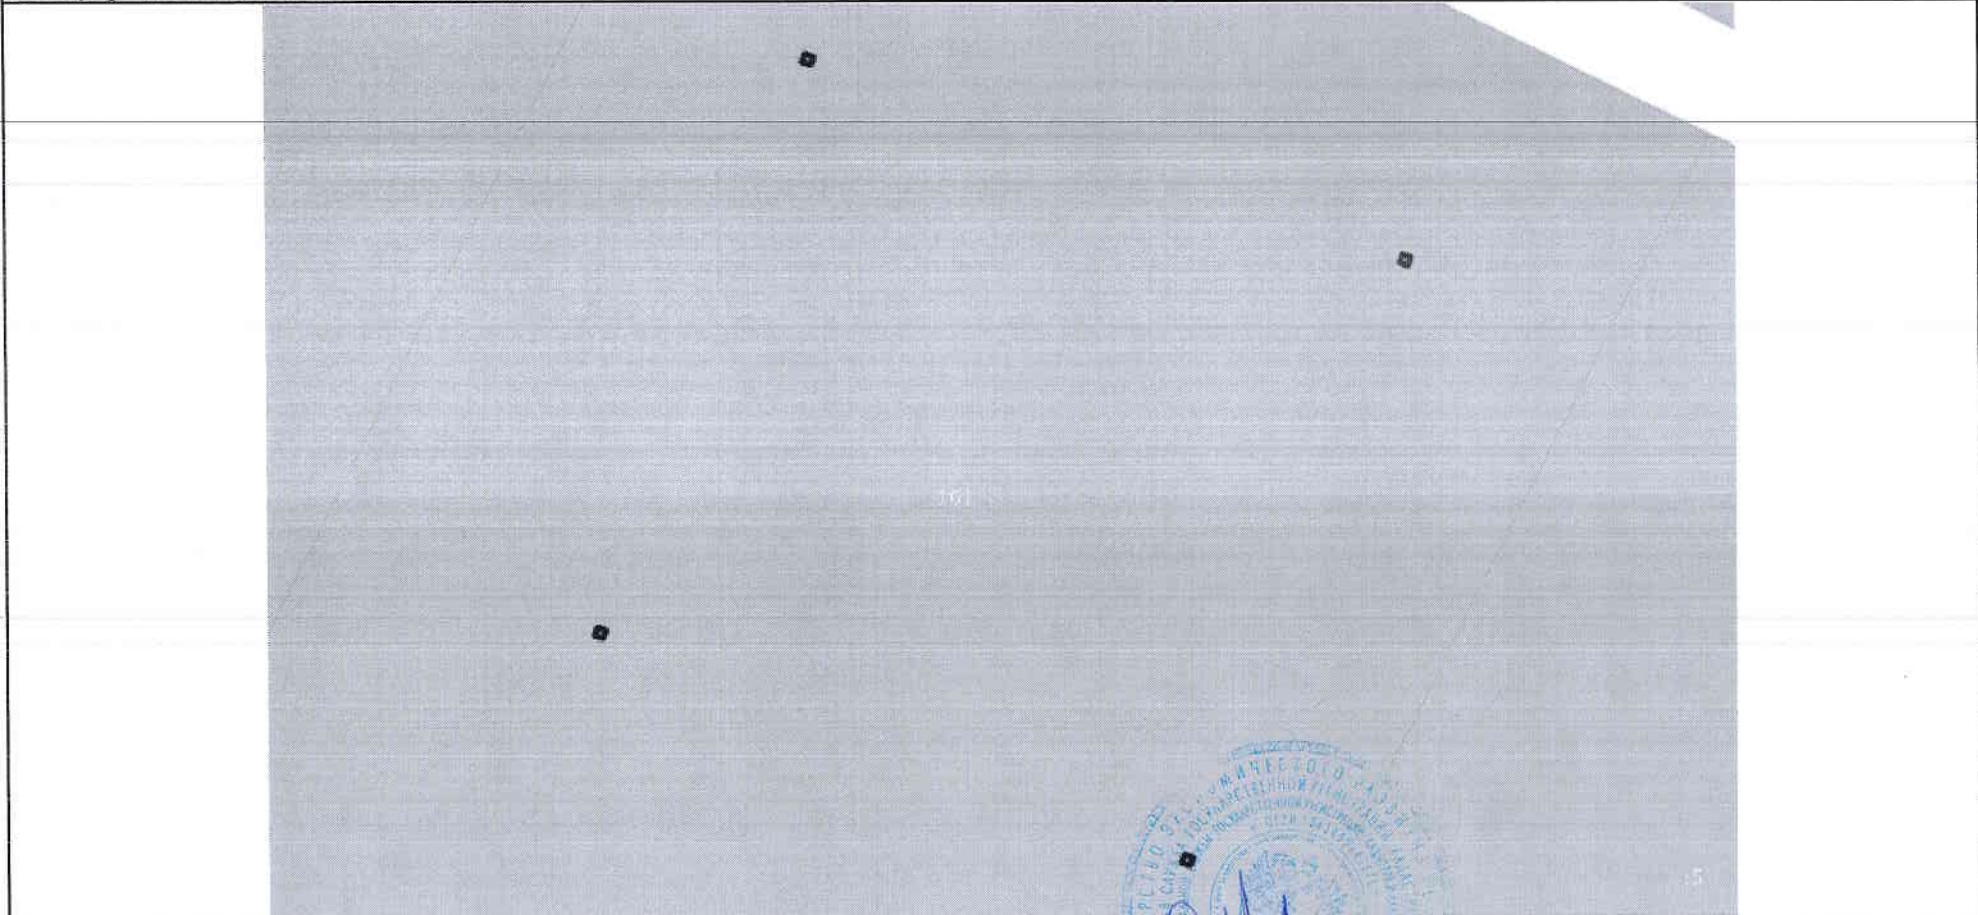

Масштаб 1:1000	Условные обозначения:		
----------------	-----------------------	--	--

полное наименование должности	подпись	инициалы, фамилия

М.П.

